


Modèle/Model "AA"

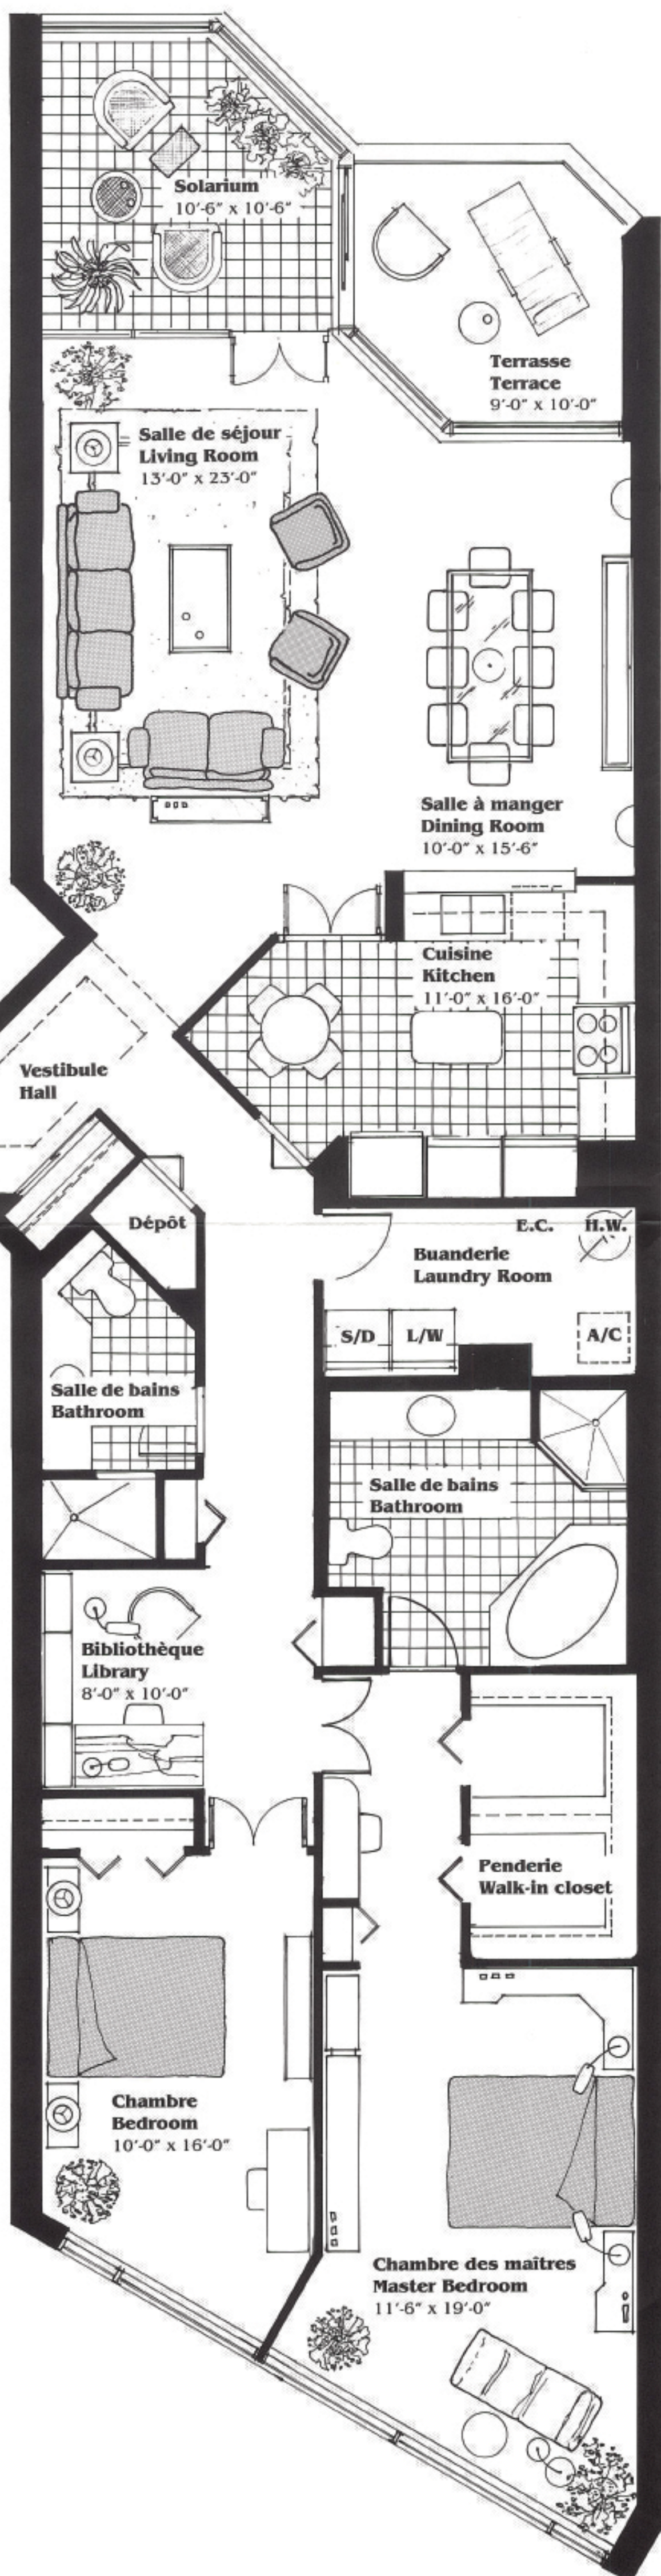

Modèle/Model "AA"

superficie nette net area	1 725 pi.ca./sq.ft.
superficie brute gross area	1 779 pi.ca./sq.ft.
superficie terrasse terrace area	98 pi.ca./sq.ft.
superficie totale total area	1 877 pi.ca./sq.ft.