


Modèle/Model “BB”

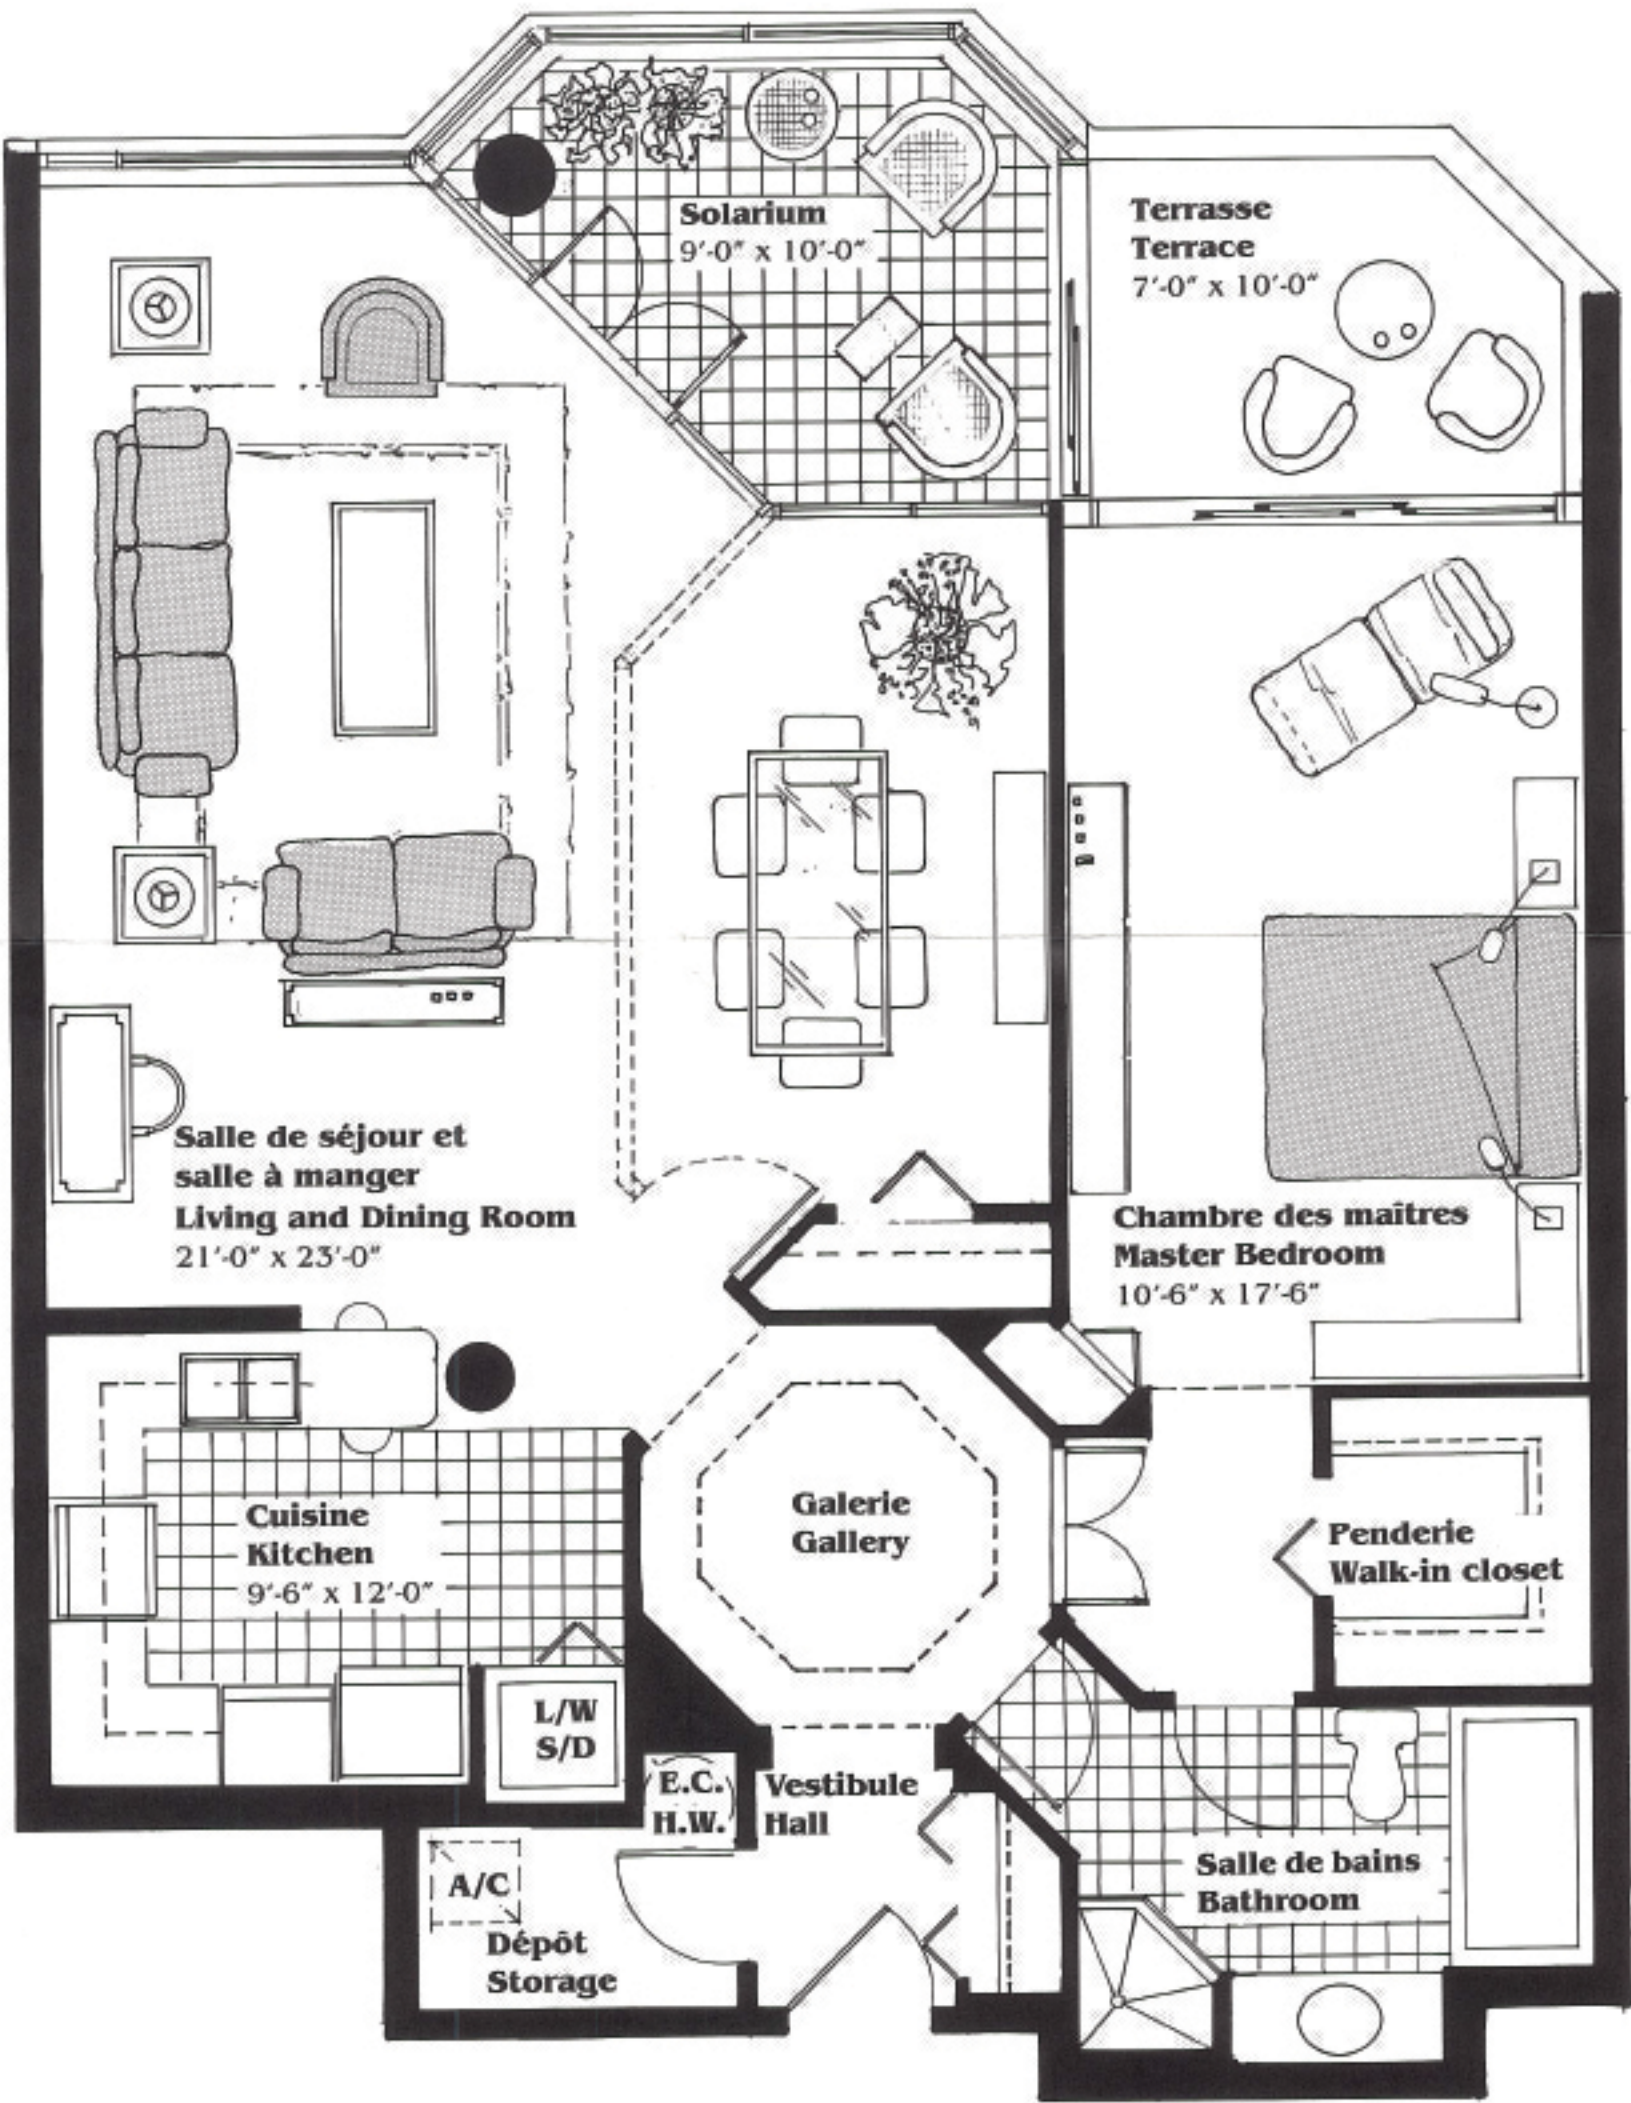

Modèle/Model “BB”

superficie nette net area	1 152 pi.ca./sq.ft.
superficie brute gross area	1 191 pi.ca./sq.ft.
superficie terrasse terrace area	66 pi.ca./sq.ft.
superficie totale total area	1 257 pi.ca./sq.ft.