


Modèle/Model "C"

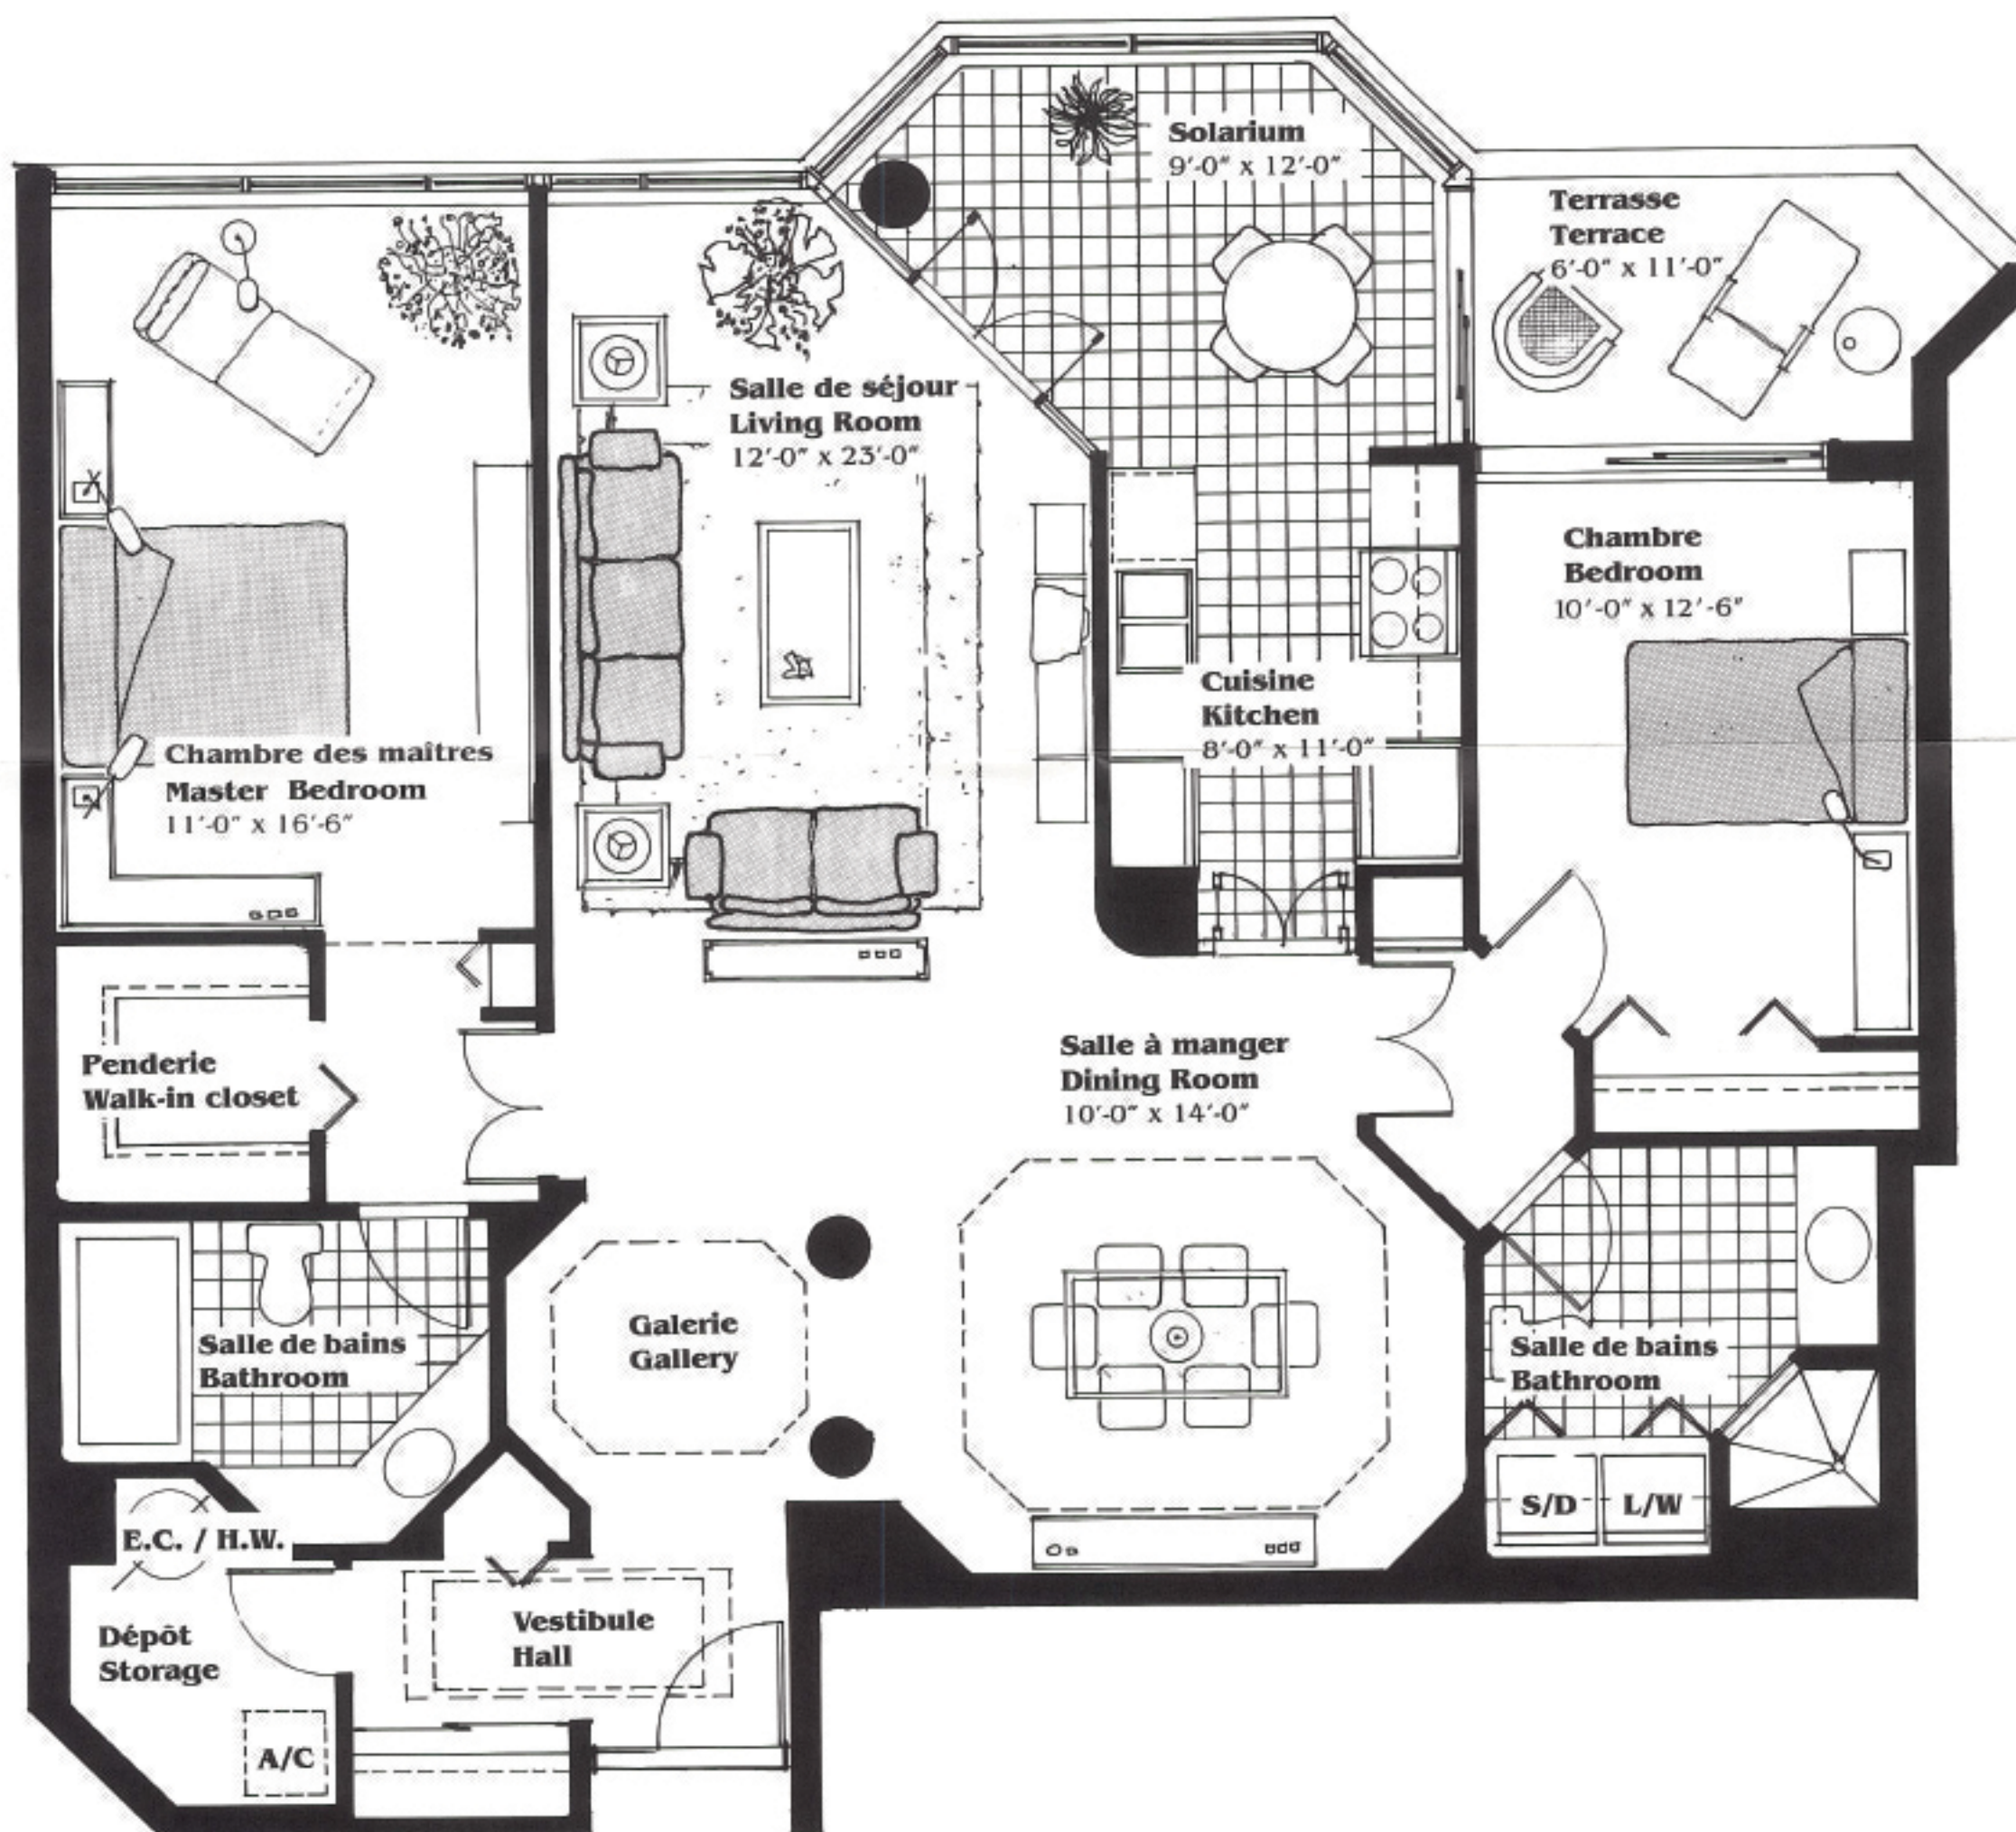

Modèle/Model "C"

superficie nette net area	1 360 pi.ca./sq.ft.
superficie brute gross area	1 407 pi.ca./sq.ft.
superficie terrasse terrace area	73 pi.ca./sq.ft.
superficie totale total area	1 480 pi.ca./sq.ft.