


Modèle/Model "D"

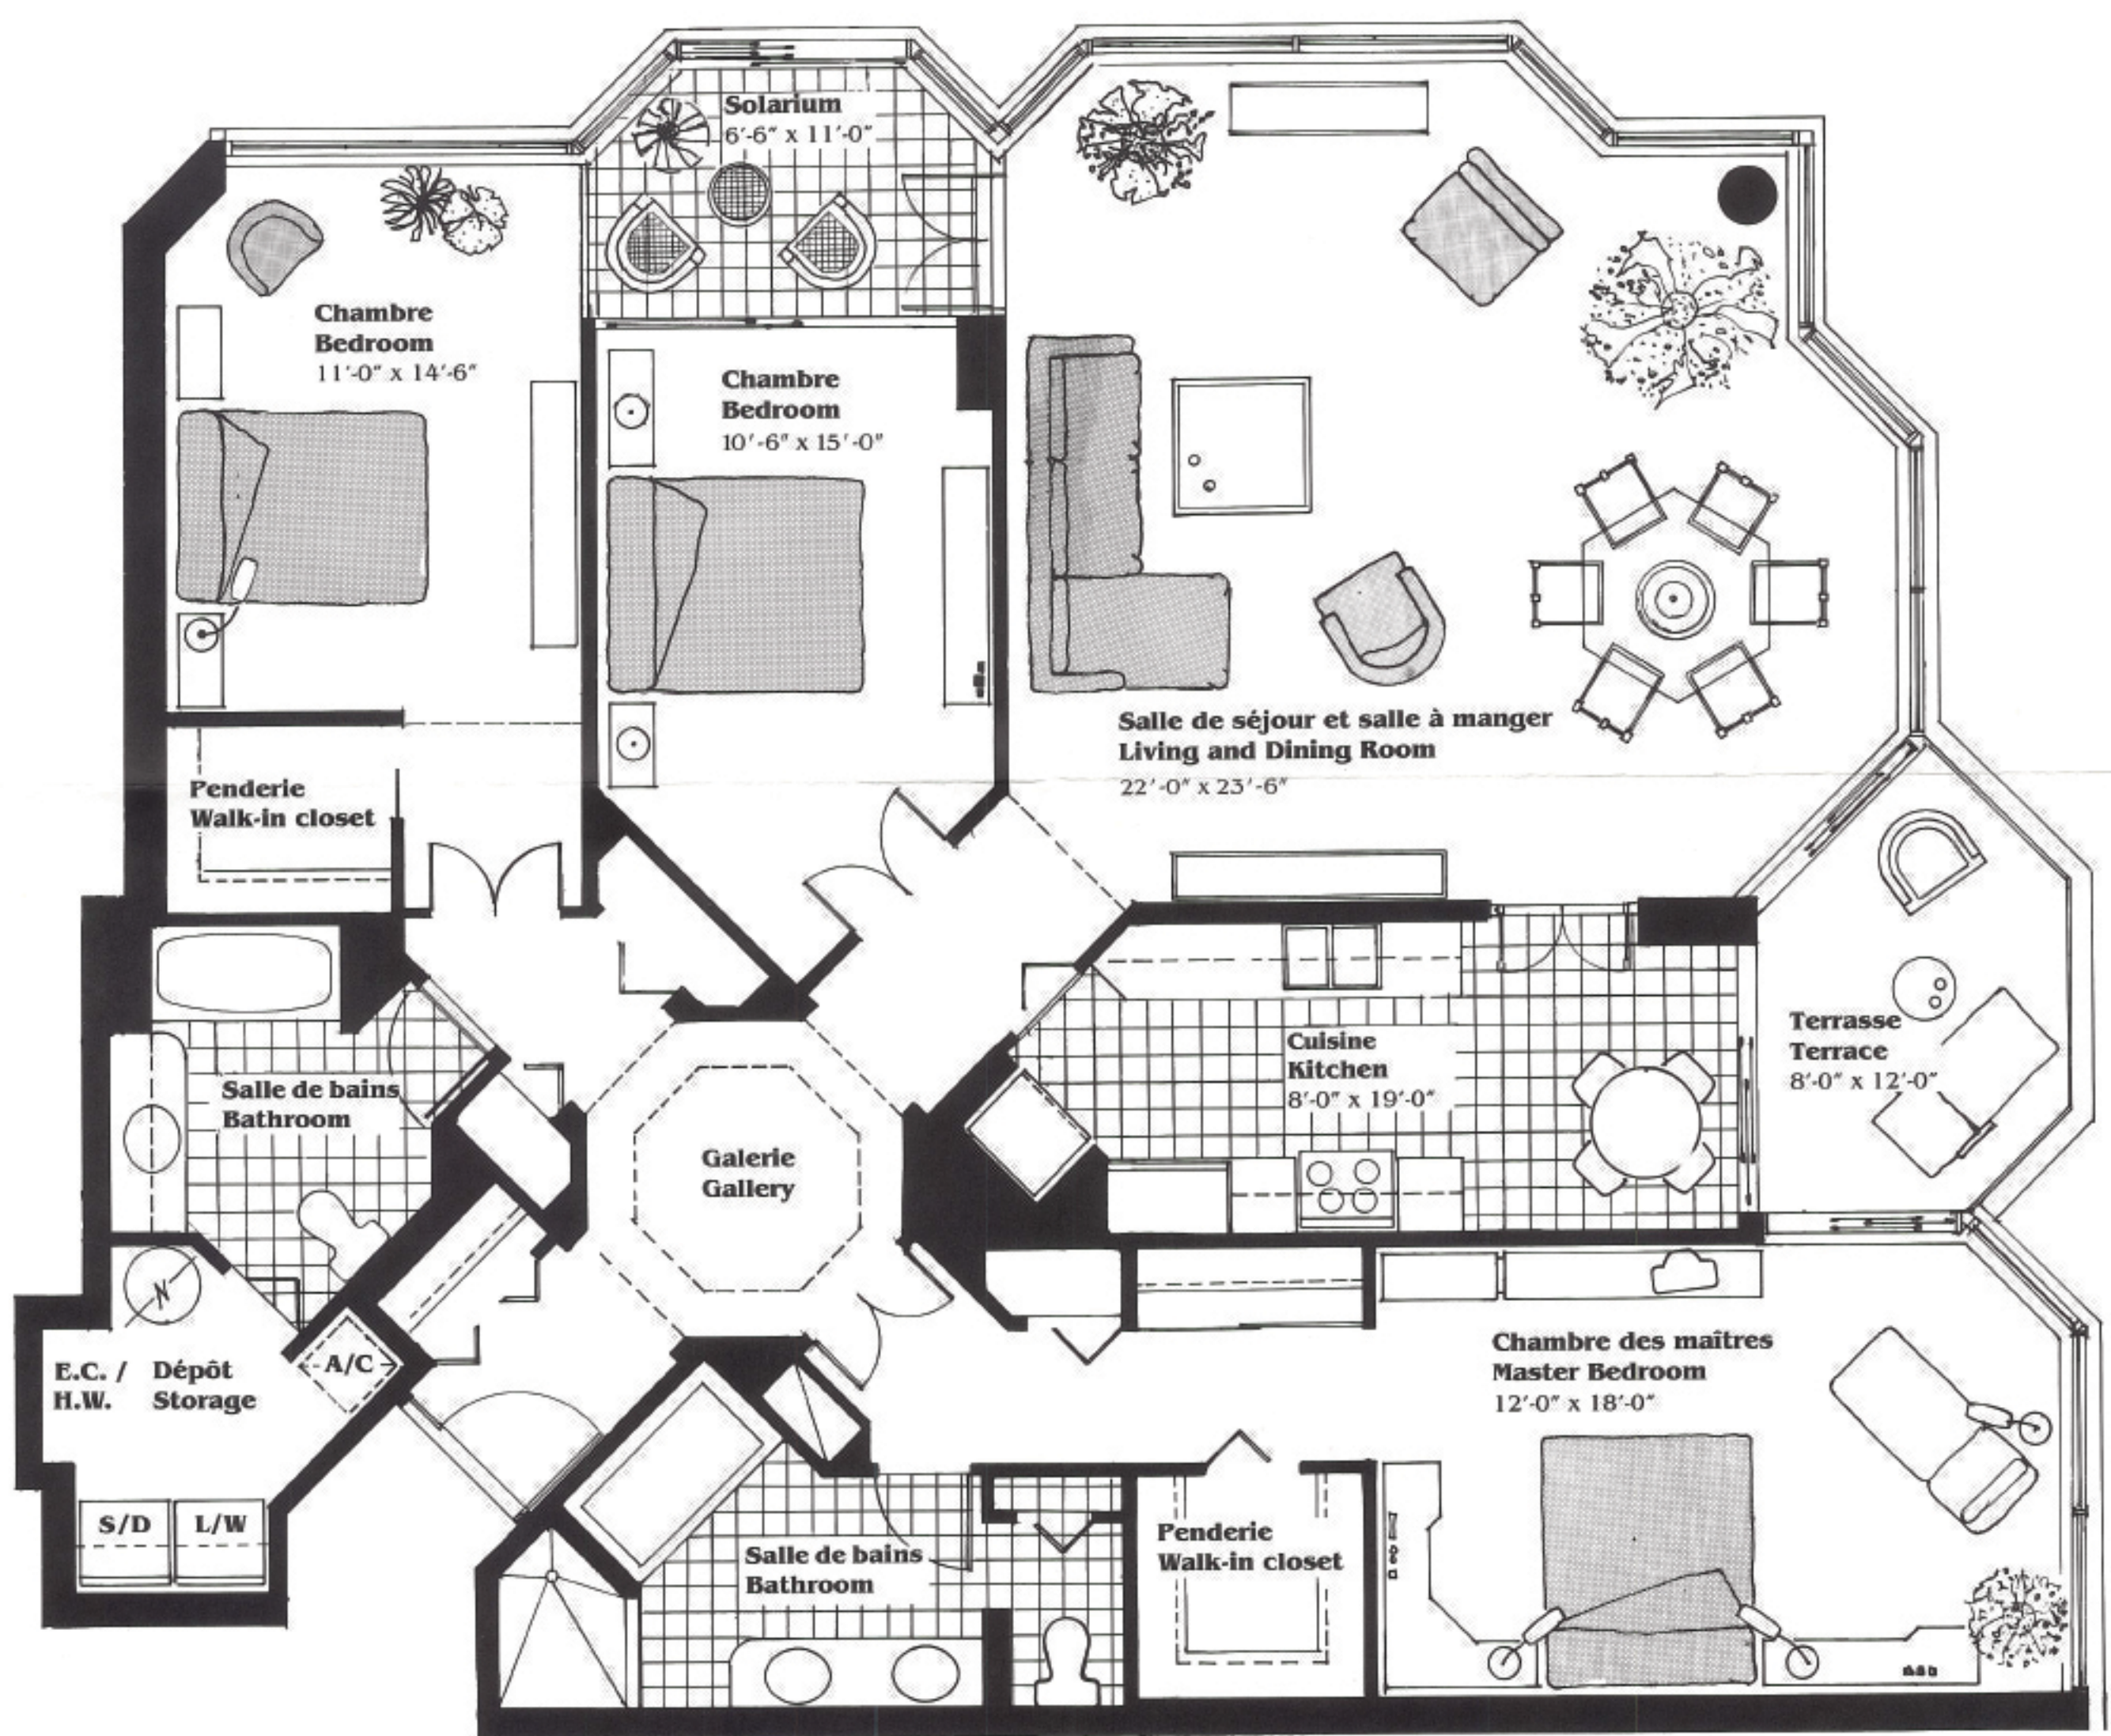

Modèle/Model "D"

superficie nette net area	1 902 pi.ca./sq.ft.
superficie brute gross area	2 015 pi.ca./sq.ft.
superficie terrasse terrace area	90 pi.ca./sq.ft.
superficie totale total area	2 105 pi.ca./sq.ft.