


Modèle/Model "D1"

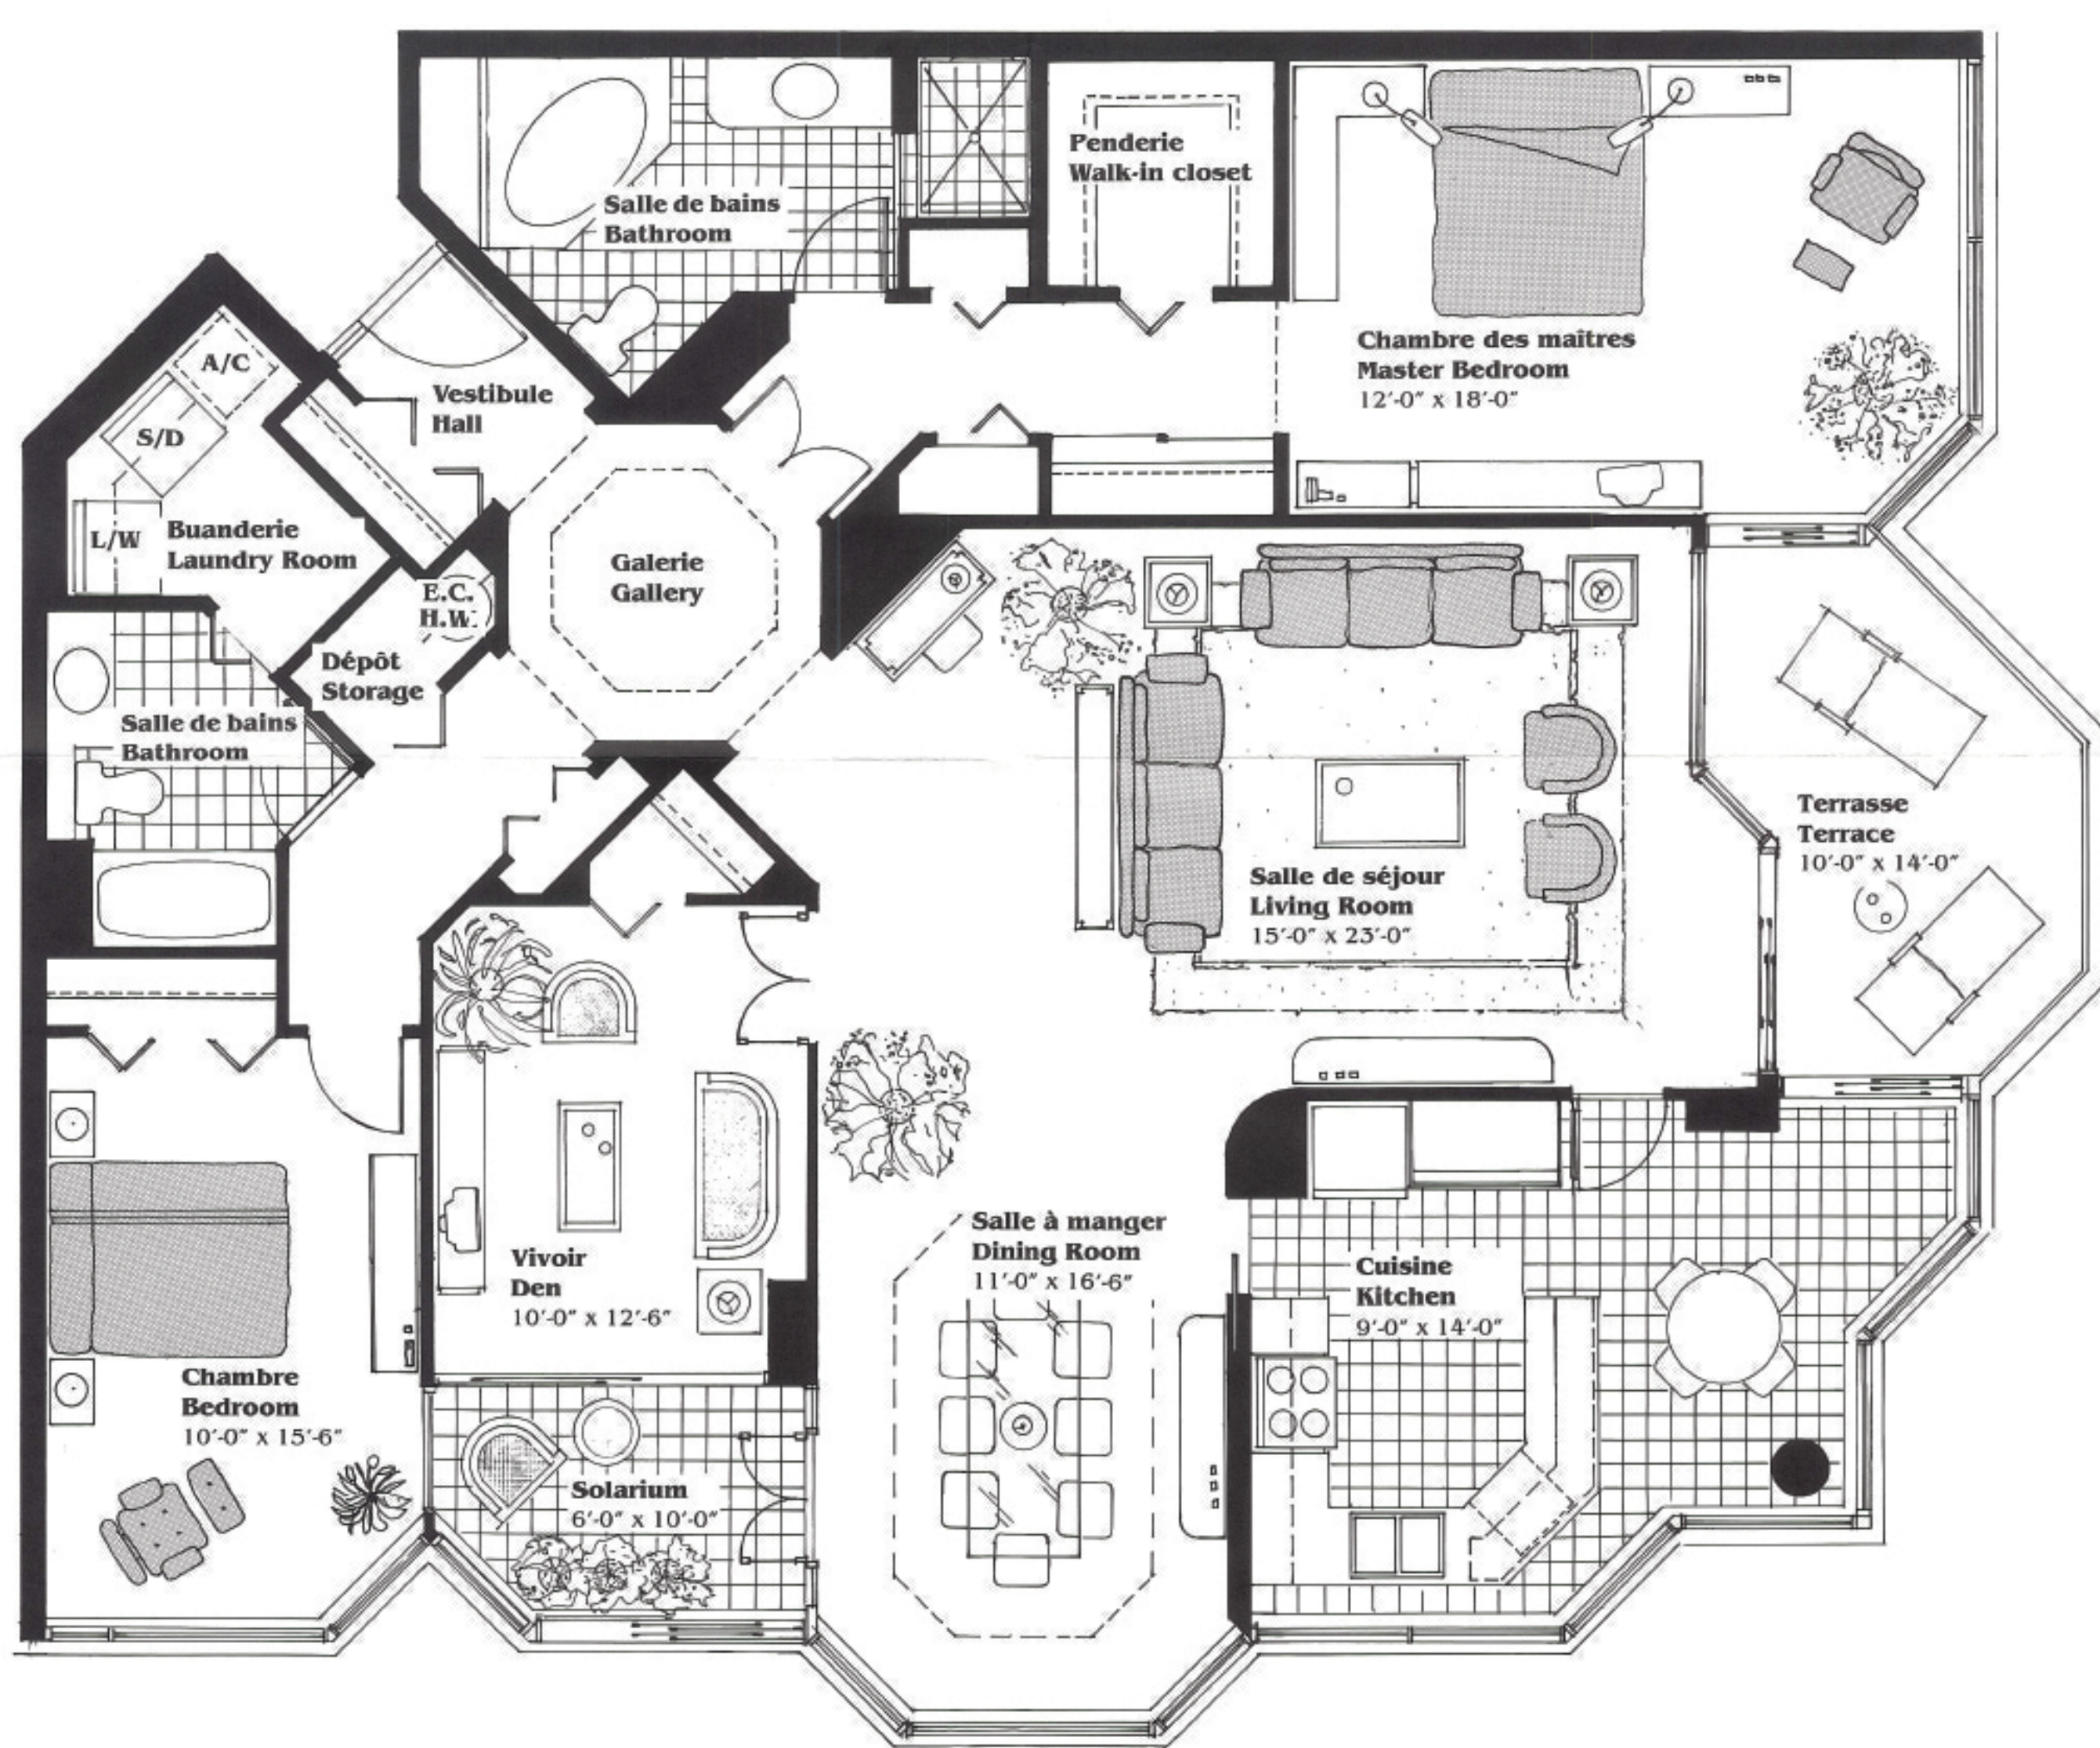

Modèle/Model "D1"

superficie nette net area	1905 pi.ca./sq.ft.
superficie brute gross area	2019 pi.ca./sq.ft.
superficie terrasse terrace area	135 pi.ca./sq.ft.
superficie totale total area	2 154 pi.ca./sq.ft.