


Modèle/Model "EE"

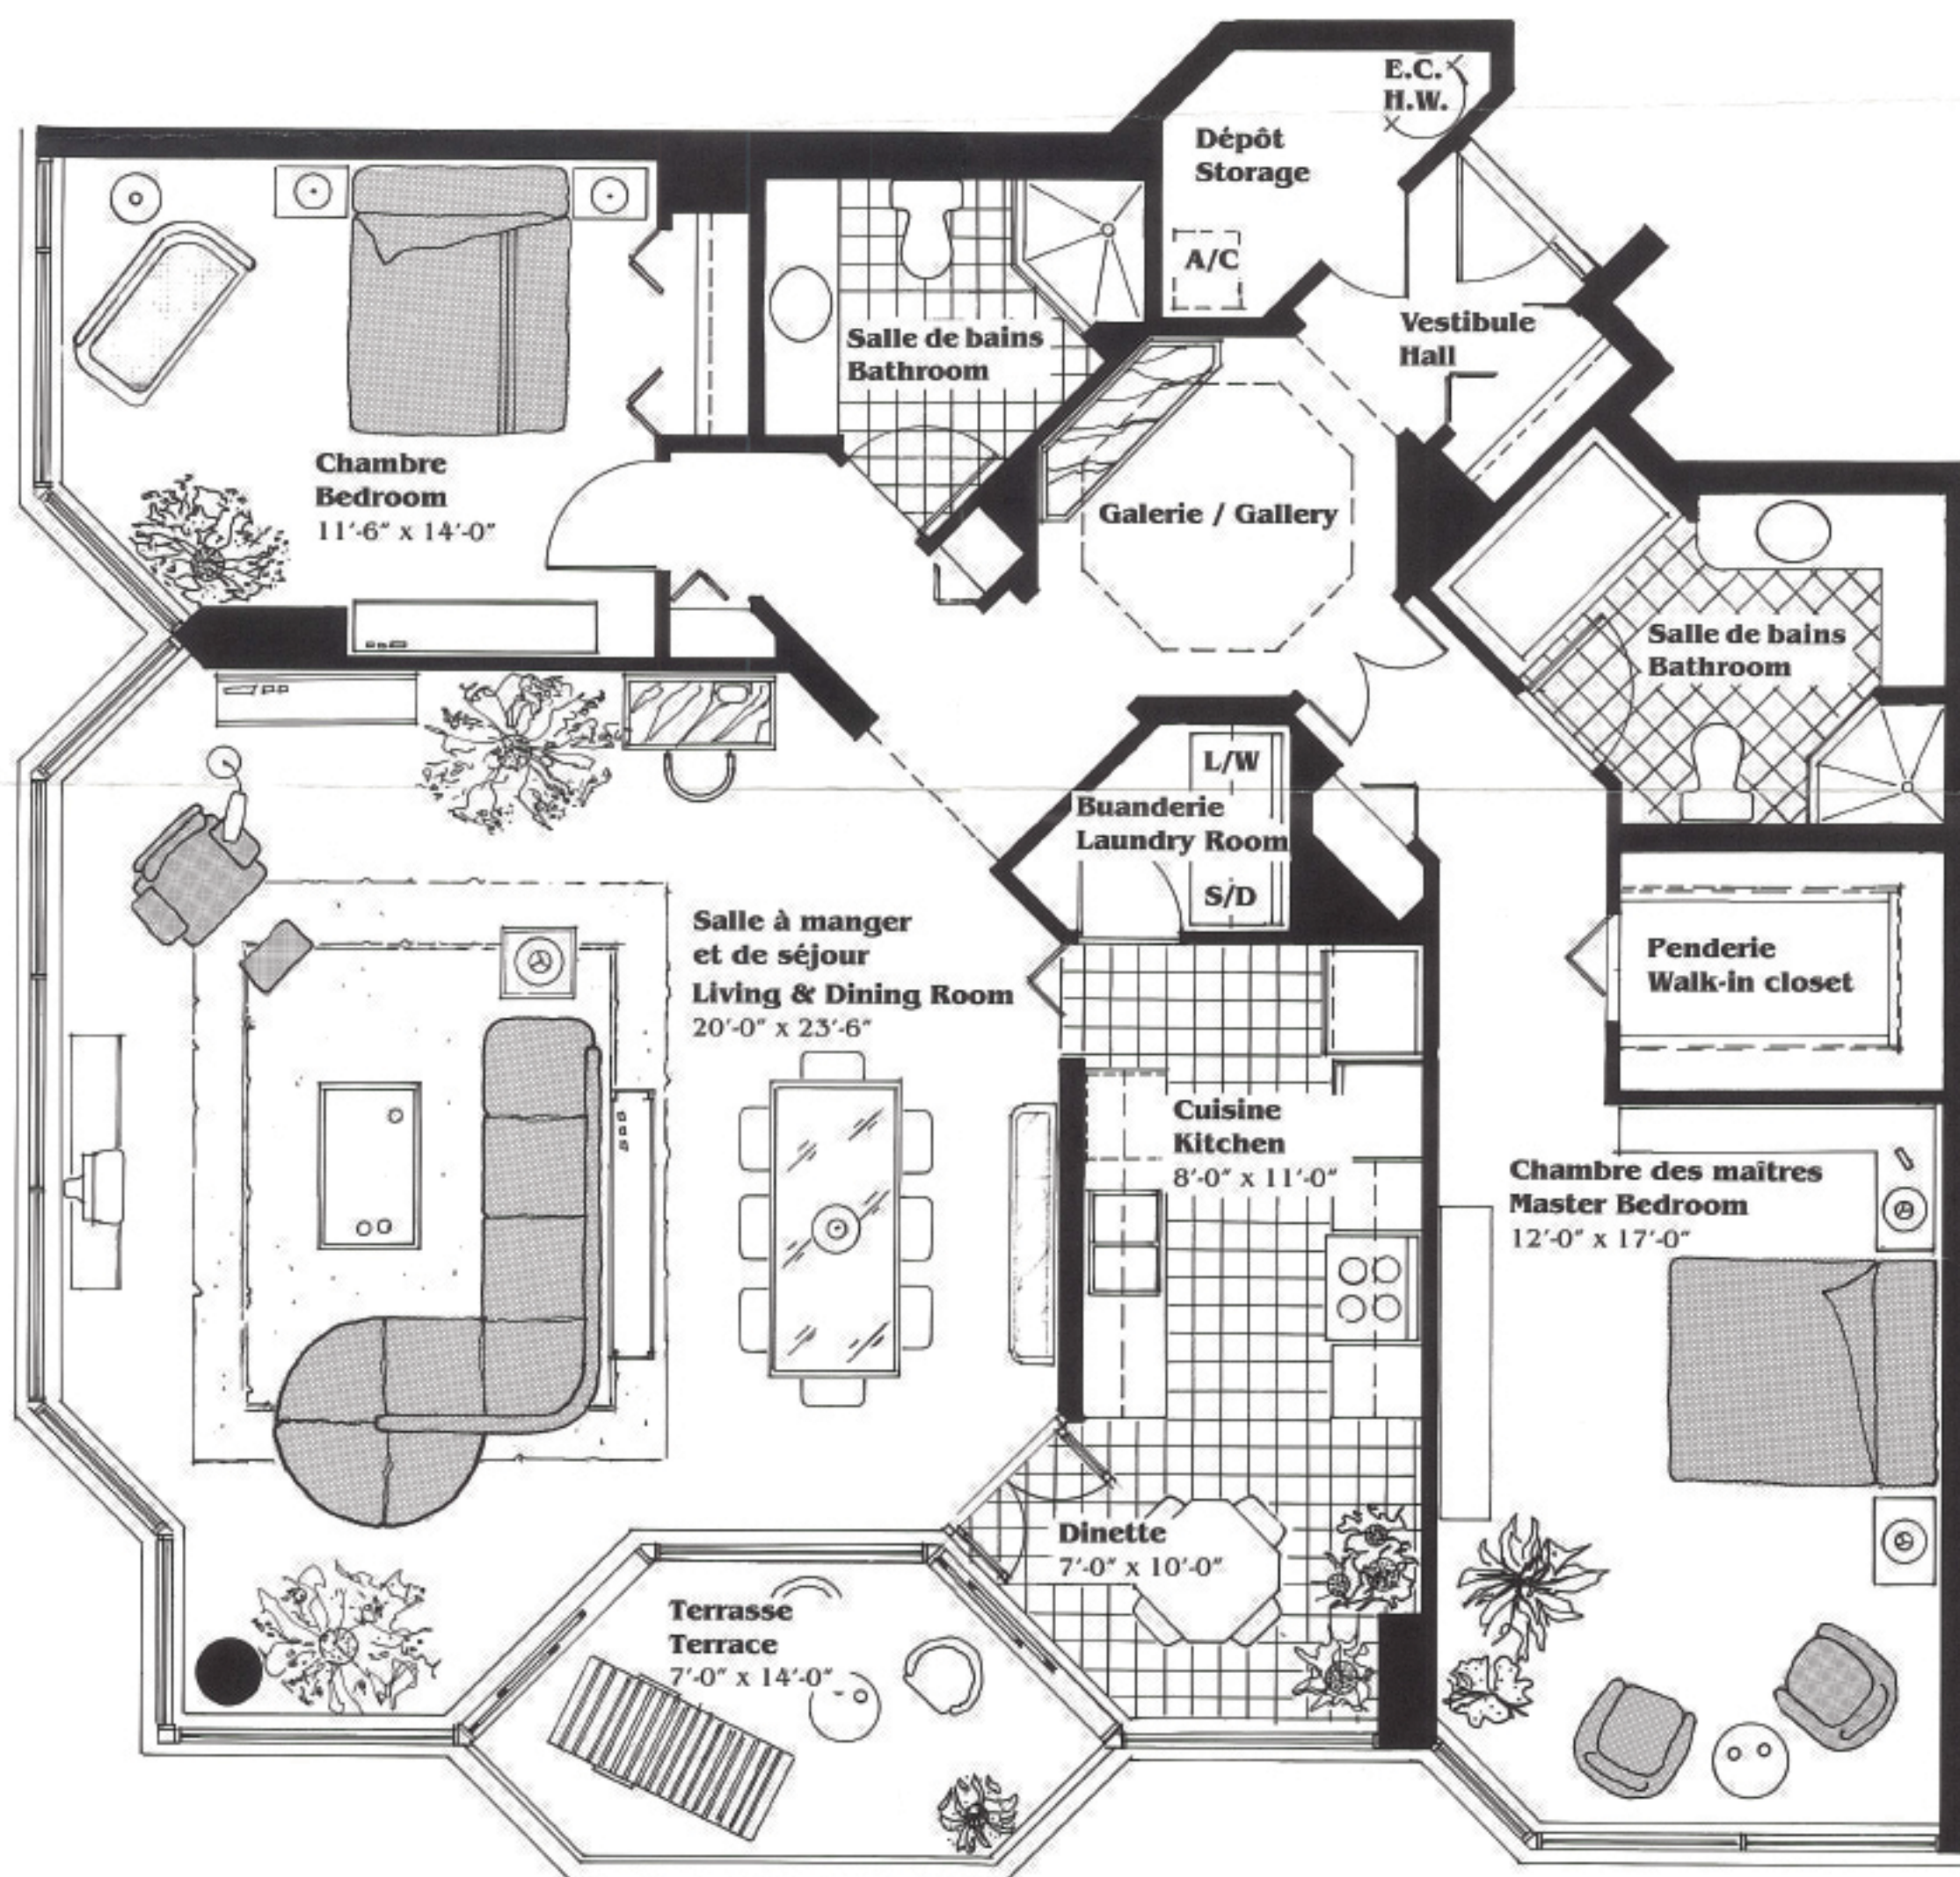

Modèle/Model "EE"

superficie nette net area	1 532 pi.ca./sq.ft.
superficie brute gross area	1 617 pi.ca./sq.ft.
superficie terrasse terrace area	92 pi.ca./sq.ft.
superficie totale total area	1 709 pi.ca./sq.ft.